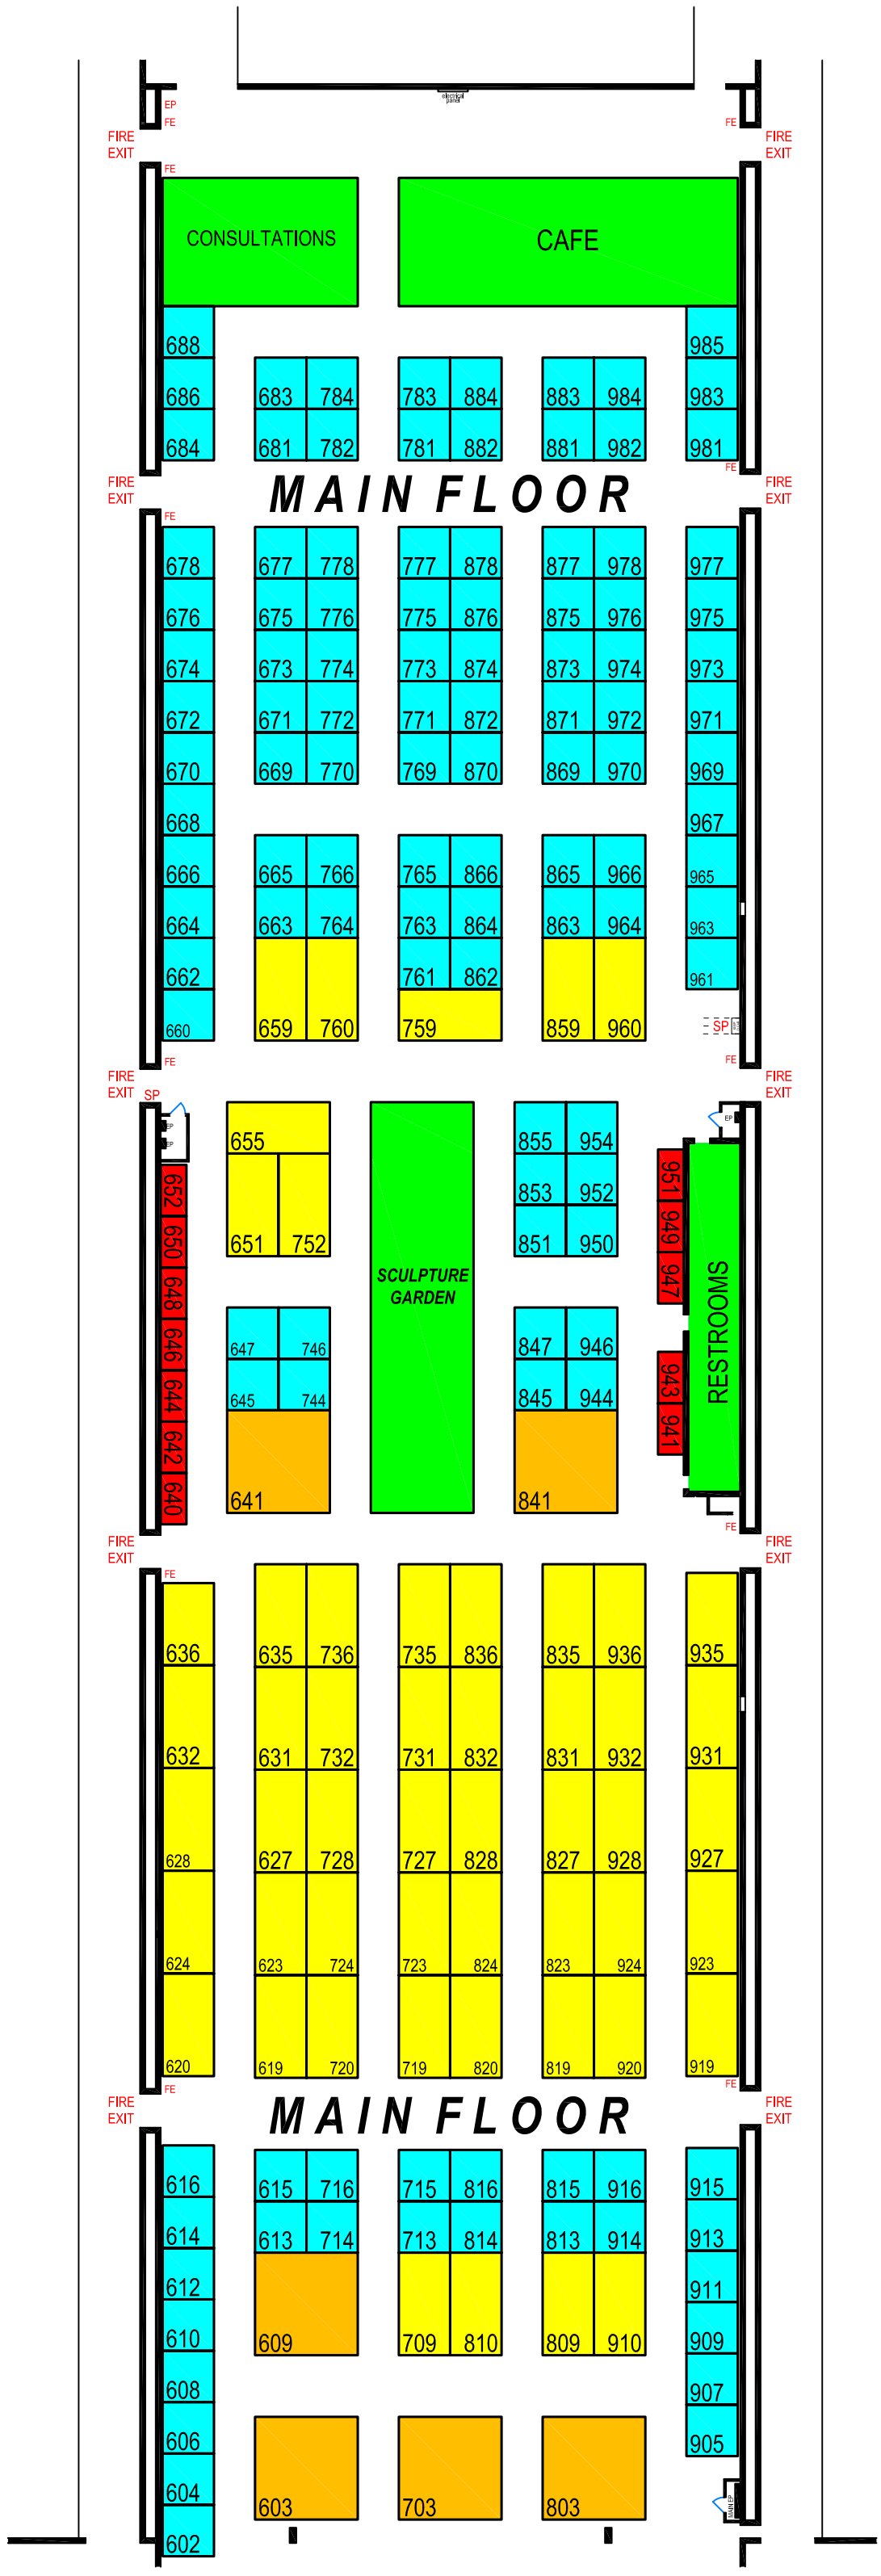
CONSULTATIONS
CAFE
MAIN FLOOR
SCULPTURE GARDEN
RESTROOMS
FIRE EXIT
EP
FE
SP
688 686 684 683 681 784 782 783 781 884 882 883 881 984 982 985 983 981
678 676 674 672 670 668 666 664 662 660 677 675 673 671 669 778 776 774 772 770 665 663 659 766 764 760 777 775 773 771 769 878 876 874 872 870 765 763 761 759 866 864 862 877 875 873 871 869 978 976 974 972 970 865 863 859 966 964 960 977 975 973 971 969 967 965 963 961
655 651 752 855 853 851 954 952 950
652 650 648 646 644 642 640
647 645 746 744 641
847 845 946 944 841
951 949 947 943 941
636 632 628 624 620 635 631 627 623 619 736 732 728 724 720 735 731 727 723 719 836 832 828 824 820 835 831 827 823 819 936 932 928 924 920 935 931 927 923 919
616 614 612 610 608 606 604 602 615 613 609 716 714 715 713 709 816 814 810 815 813 809 916 914 910 603 703 803 915 913 911 909 907 905